


OBYTNÁ ČÁST - PŮDORYS II.NP

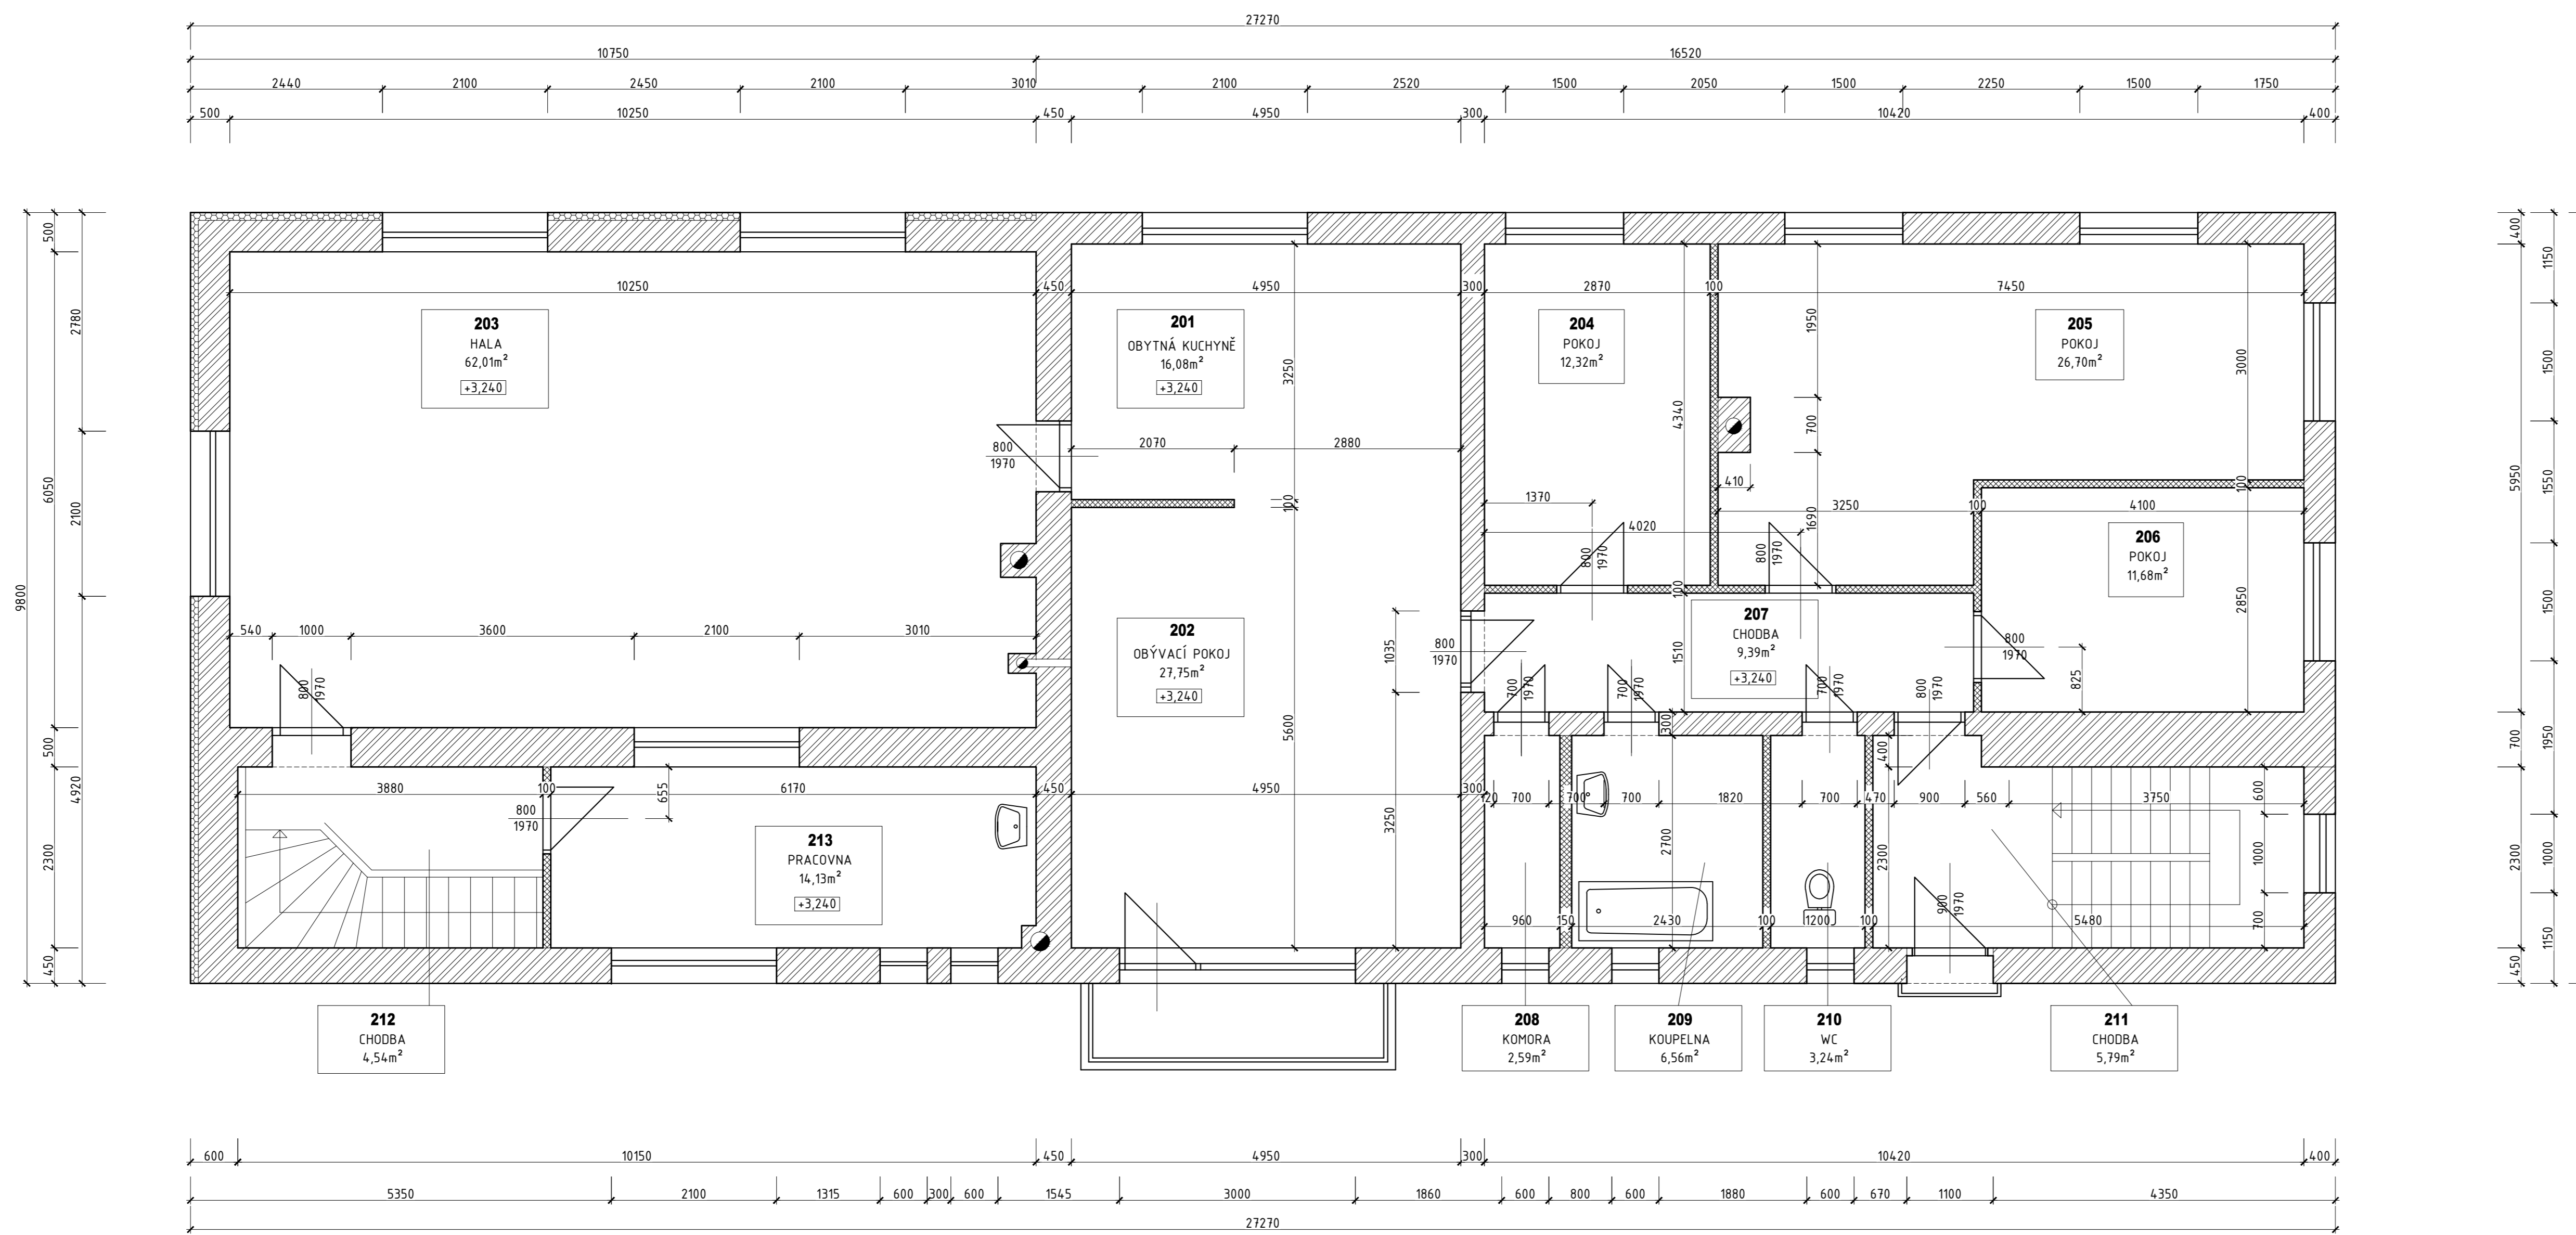


Č. M.	NÁZEV MÍSTNOSTI	VÝMĚRA	PODLAHA	STĚNY
201	OBYTNÁ KUCHYŇE	16,08m ²	KER. DLAŽBA	ŠTUK OMÍTKA
202	OBÝVAČÍ POKOJ	27,75m ²	DRĚVĚNÁ PODLAHA	ŠTUK OMÍTKA
203	HALA	62,07m ²	DRĚVĚNÁ PODLAHA	KER. OBKLAD
204	POKOJ	12,32m ²	VINYLOVÁ KRYTINA	ŠTUK OMÍTKA
205	POKOJ	26,79m ²	VINYLOVÁ KRYTINA	ŠTUK OMÍTKA
206	POKOJ	11,68m ²	VINYLOVÁ KRYTINA	ŠTUK OMÍTKA
207	CHODBA	9,39m ²	KER. DLAŽBA	ŠTUK OMÍTKA-KER. OBKLAD
208	KOCHRA	2,59m ²	KER. DLAŽBA	ŠTUK OMÍTKA-KER. OBKLAD
209	KOUPELNA	6,56m ²	KER. DLAŽBA	ŠTUK OMÍTKA-KER. OBKLAD
210	WC	3,24m ²	KER. DLAŽBA	ŠTUK OMÍTKA-KER. OBKLAD
211	CHODBA	5,79m ²	KER. DLAŽBA	ŠTUK OMÍTKA
212	CHODBA	4,54m ²	KER. DLAŽBA	ŠTUK OMÍTKA-KER. OBKLAD
213	PRACOVNA	14,13m ²	KER. DLAŽBA	ŠTUK OMÍTKA-KER. OBKLAD

ZASTAVĚNÁ PLOCHA BUDOVY 267,24 M²

ORIENTACE:	GENERÁLNÍ PROJEKTANT:	AUTORIZAČNÍ RAZÍTKO:
	Ing. VÁCLAV KUČERA DOPORADKĚ 79 ĚKAIT 020160 566 01 VYSOKÉ HÝTO	
0,000 = ČISTÁ PODLAHA 1NP = 375,550m² bpv		PROJEKCE POZEMNÍCH STAVĚB
HLAVNÍ PROJEKTANT:	TECHNICKÁ KONTROLA:	PROJEKTANT ČÁSTI:
Ing. VÁCLAV KUČERA	Ing. VÁCLAV KUČERA	
VYPRACOVÁVÁČ:	INVESTOR STAVBY:	
Ing. VÁCLAV KUČERA	PETRA HÁJKOVÁ, ZÁDOLÍ 32, 56601 ZÁDOLÍ	
MÍSTO STAVBY:	ZÁDOLÍ 32, 566010 ZÁDOLÍ	
STUPĚŇ PD:	PASPORT BUDOVY	
DATUM:	9/2024	
AKCE:	OBYTNÝ DŮM V ZÁDOLÍ ČP 32, 566 01 ZÁDOLÍ	VÝKRES ČÍSLO: PARÉ ČÍSLO:
ČÁST PROJEKTOVÉ DOKUMENTACE:	PASPORT BUDOVY	D.1.3
NÁZEV VÝKRESU:	OBYTNÁ ČÁST - PŮDORYS II.NP	FORMÁT: 10 X A4
		MĚŘÍTKO: 1 : 50

OBYTNÁ ČÁST - PŮDORYS I.NP

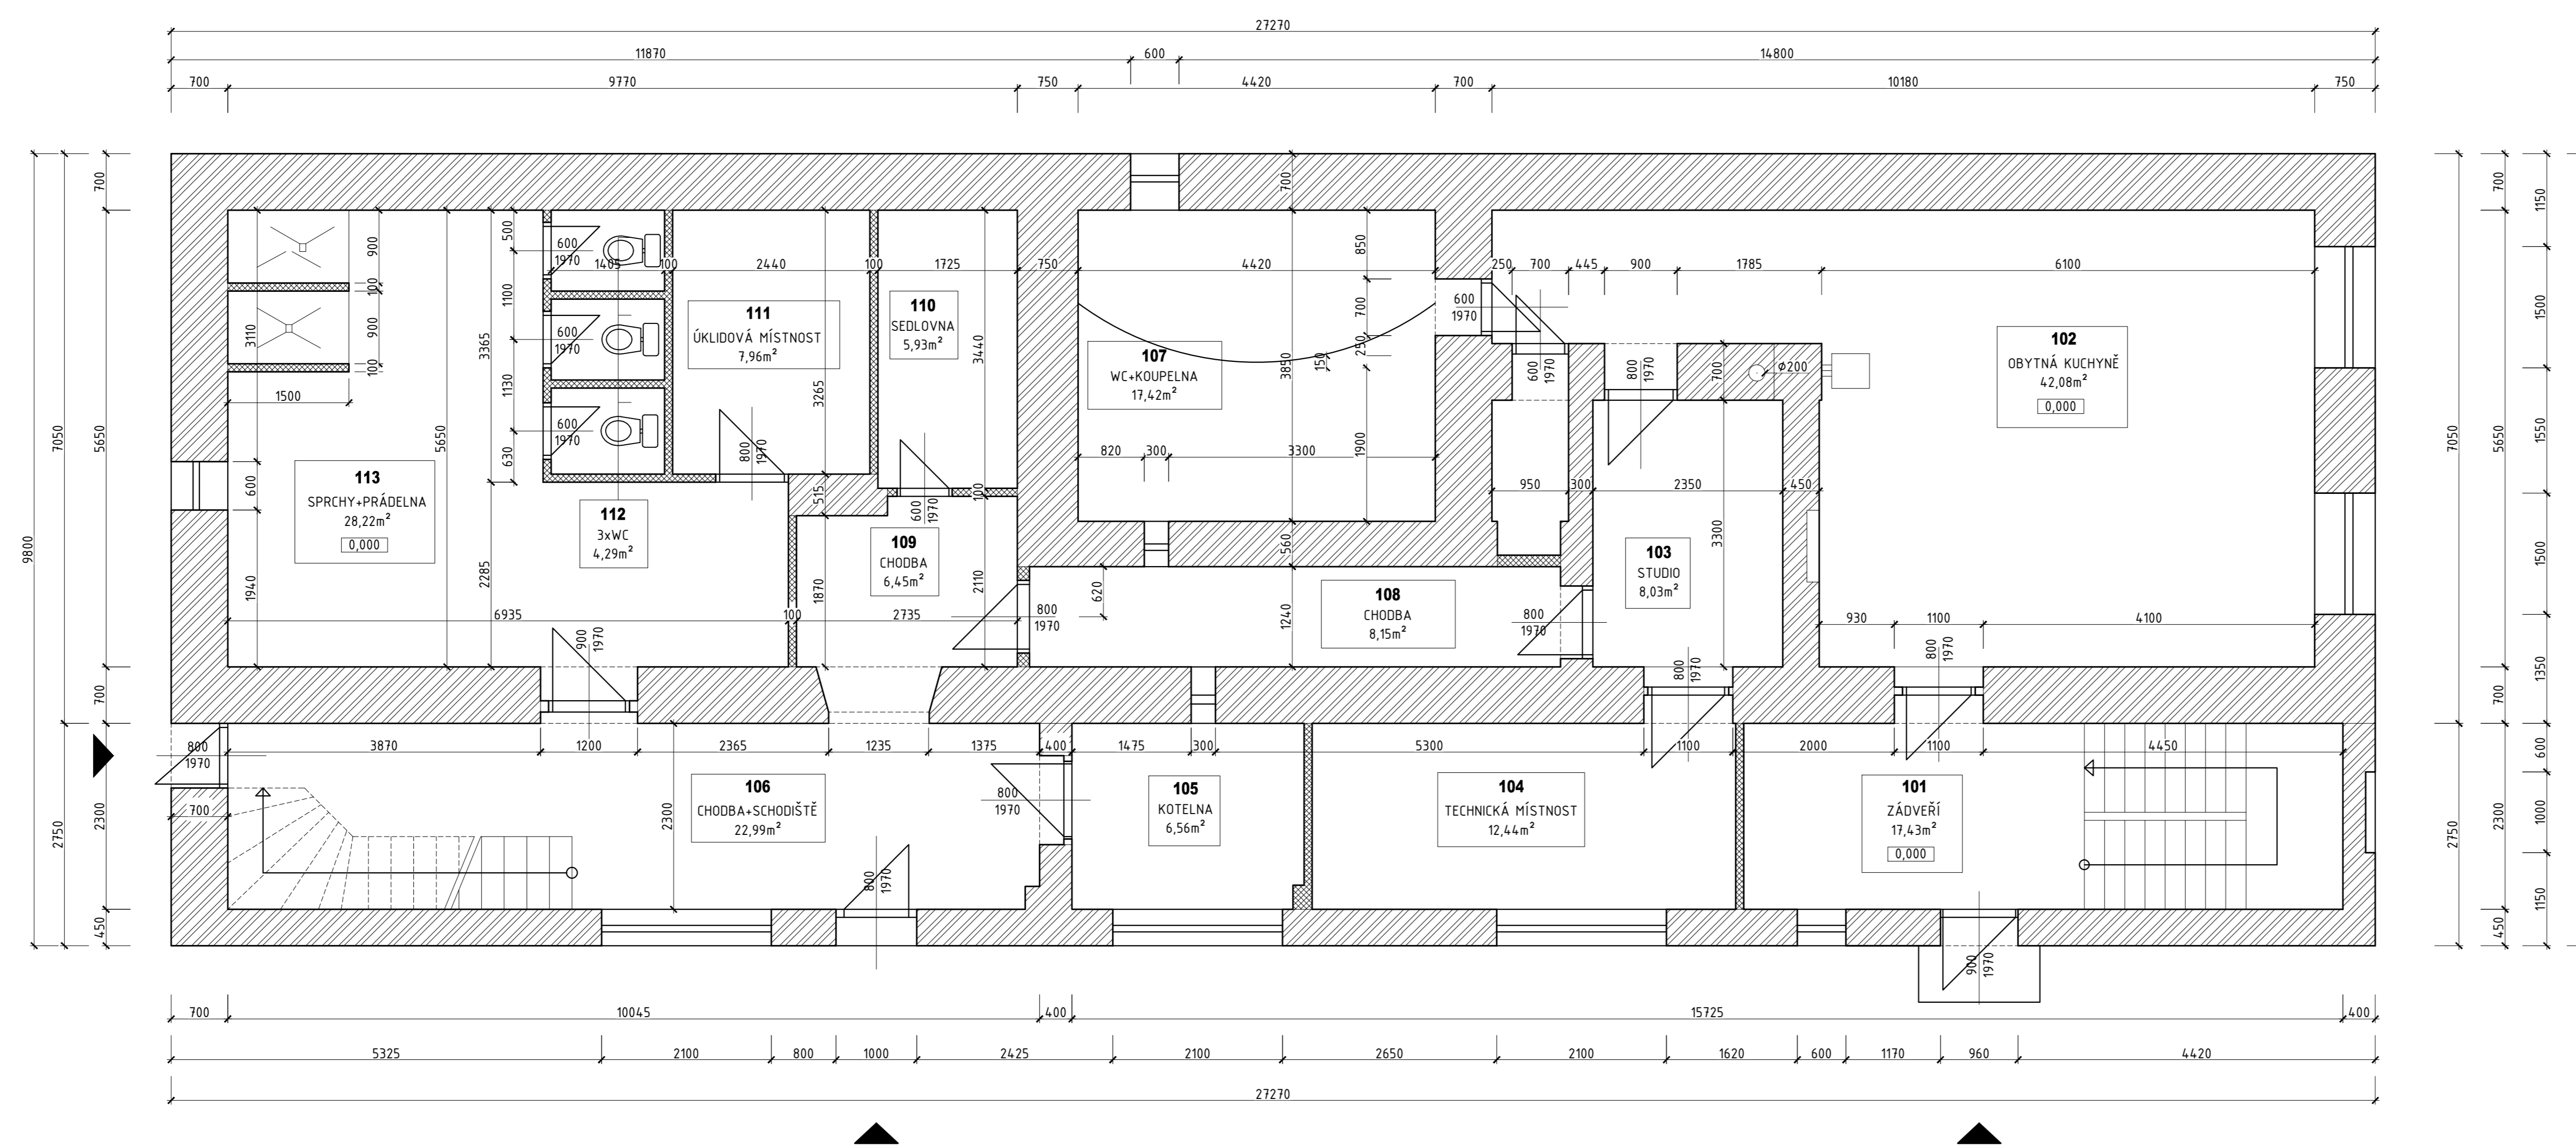

Č. M.	NÁZEV MÍSTNOSTI	VÝMĚRA	PODLAHA	STĚNY
101	ZÁDVEŘÍ	11,43m ²	KER. DLAŽBA	ŠTUK OMÍTKA
102	OBYTNÁ KUCHYŇ	42,08m ²	DŘEVĚNÁ PODLAHA	ŠTUK OMÍTKA
103	STUDIO	8,03m ²	KER. DLAŽBA	KER. OBKLAD
104	TECHNICKÁ MÍSTNOST	12,44m ²	KER. DLAŽBA	ŠTUK OMÍTKA
105	KOTELNA	6,56m ²	CEM. POTĚR	ŠTUK OMÍTKA
106	CHODBA + SCHODIŠTĚ	22,99m ²	KER. DLAŽBA	ŠTUK OMÍTKA
107	WC + KOUPELNA	17,42m ²	KER. DLAŽBA	ŠTUK OMÍTKA + KER. OBKLAD
108	CHODBA	8,15m ²	KER. DLAŽBA	ŠTUK OMÍTKA
109	CHODBA	6,45m ²	CEM. POTĚR	ŠTUK OMÍTKA
110	SEDLOVNA	5,93m ²	VINYLOVÁ PODLAHA	ŠTUK OMÍTKA
111	OKLIDOVÁ MÍSTNOST	7,96m ²	VINYLOVÁ PODLAHA	ŠTUK OMÍTKA
112	3xWC	4,29m ²	KER. DLAŽBA	ŠTUK OMÍTKA + KER. OBKLAD
113	SPRCHY + PRADELNA	28,22m ²	KER. DLAŽBA	ŠTUK OMÍTKA + KER. OBKLAD

ZASTAVĚNÁ PLOCHA BUDOVY 267,24 M²

ORIENTACE:	GENERÁLNÍ PROJEKTANT:	AUTORIZAČNÍ RAZÍTKO:
	Ing. VÁCLAV KUČERA DOMBRADICE 79 ĚKAIT 0201650 566 01 VYSOKÉ HÝTO	
0,000 = PODLAHA 1NP RELATIVNÍ = 100,000m		PROJEKANT ČÁSTI:
HLAVNÍ PROJEKTANT:	Ing. VÁCLAV KUČERA	
TECHNICKÁ KONTROLA:	Ing. VÁCLAV KUČERA	
VYPRACOVAL:	Ing. VÁCLAV KUČERA	
INVESTOR STAVBY:	PETRA HÁJKOVÁ, ZÁDOLÍ 32, 56601 ZÁDOLÍ	
MÍSTO STAVBY:	ZÁDOLÍ 32, 566010 ZÁDOLÍ	VÝKRES ČÍSLO: PARÉ ČÍSLO:
STUPEŇ PD:	PASPORT BUDOVY	
datum:	9/2024	D.1.2
akce:	OBYTNÝ DŮM V ZÁDOLÍ ČP 32, 566 01 ZÁDOLÍ	
část projektové dokumentace:	PASPORT BUDOVY	
název výkresu:	OBYTNÁ ČÁST - PŮDORYS I.NP	FORMÁT: 10 X A4
		MĚŘÍTKO: 1 : 50